



План границ объекта

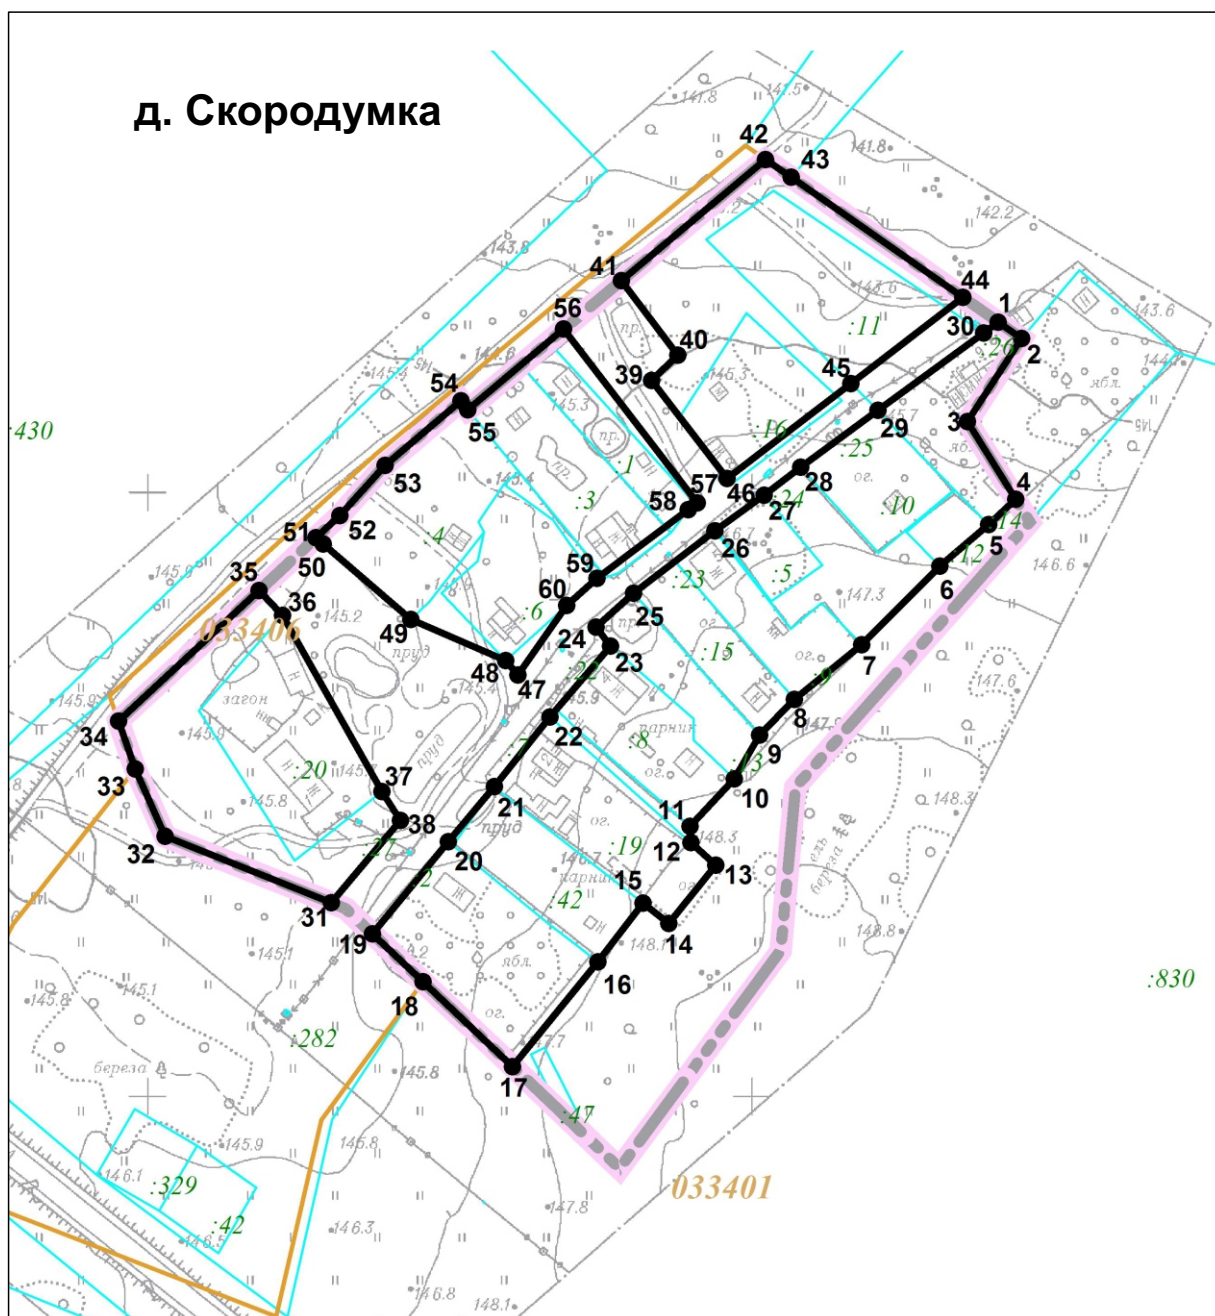

Масштаб 1:2500

Используемые условные знаки и обозначения:

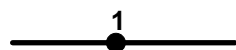

граница объекта с характерной точкой

:830

номер земельного участка в кадастровом квартале



граница земельного участка

033401

номер кадастрового квартала



граница кадастрового квартала



граница населенного пункта

Подпись _____ Дата _____

Место для оттиска и печати лица, составившего описание местоположения границ объекта