



План границ объекта

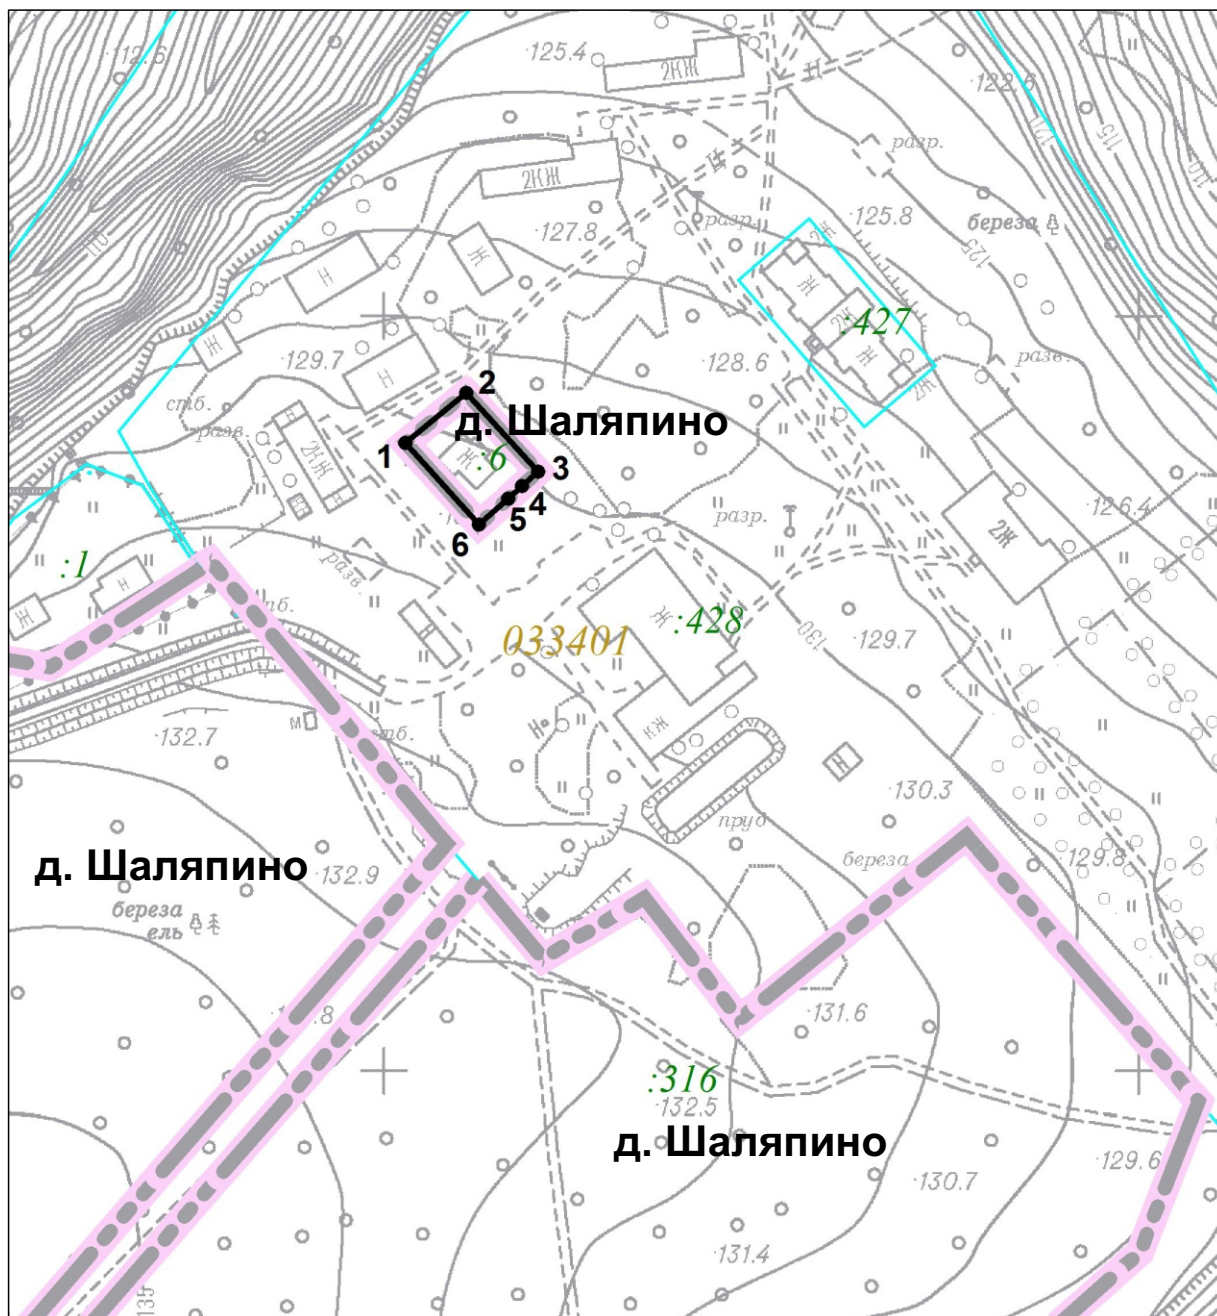

Масштаб 1:2000

Используемые условные знаки и обозначения:

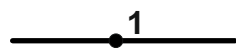

граница объекта с характерной точкой



номер земельного участка в кадастровом квартале

033401

номер кадастрового квартала



граница населенного пункта

Подпись _____ Дата _____

Место для оттиска и печати лица, составившего описание местоположения границ объекта