


Раздел 4  
План границ объекта

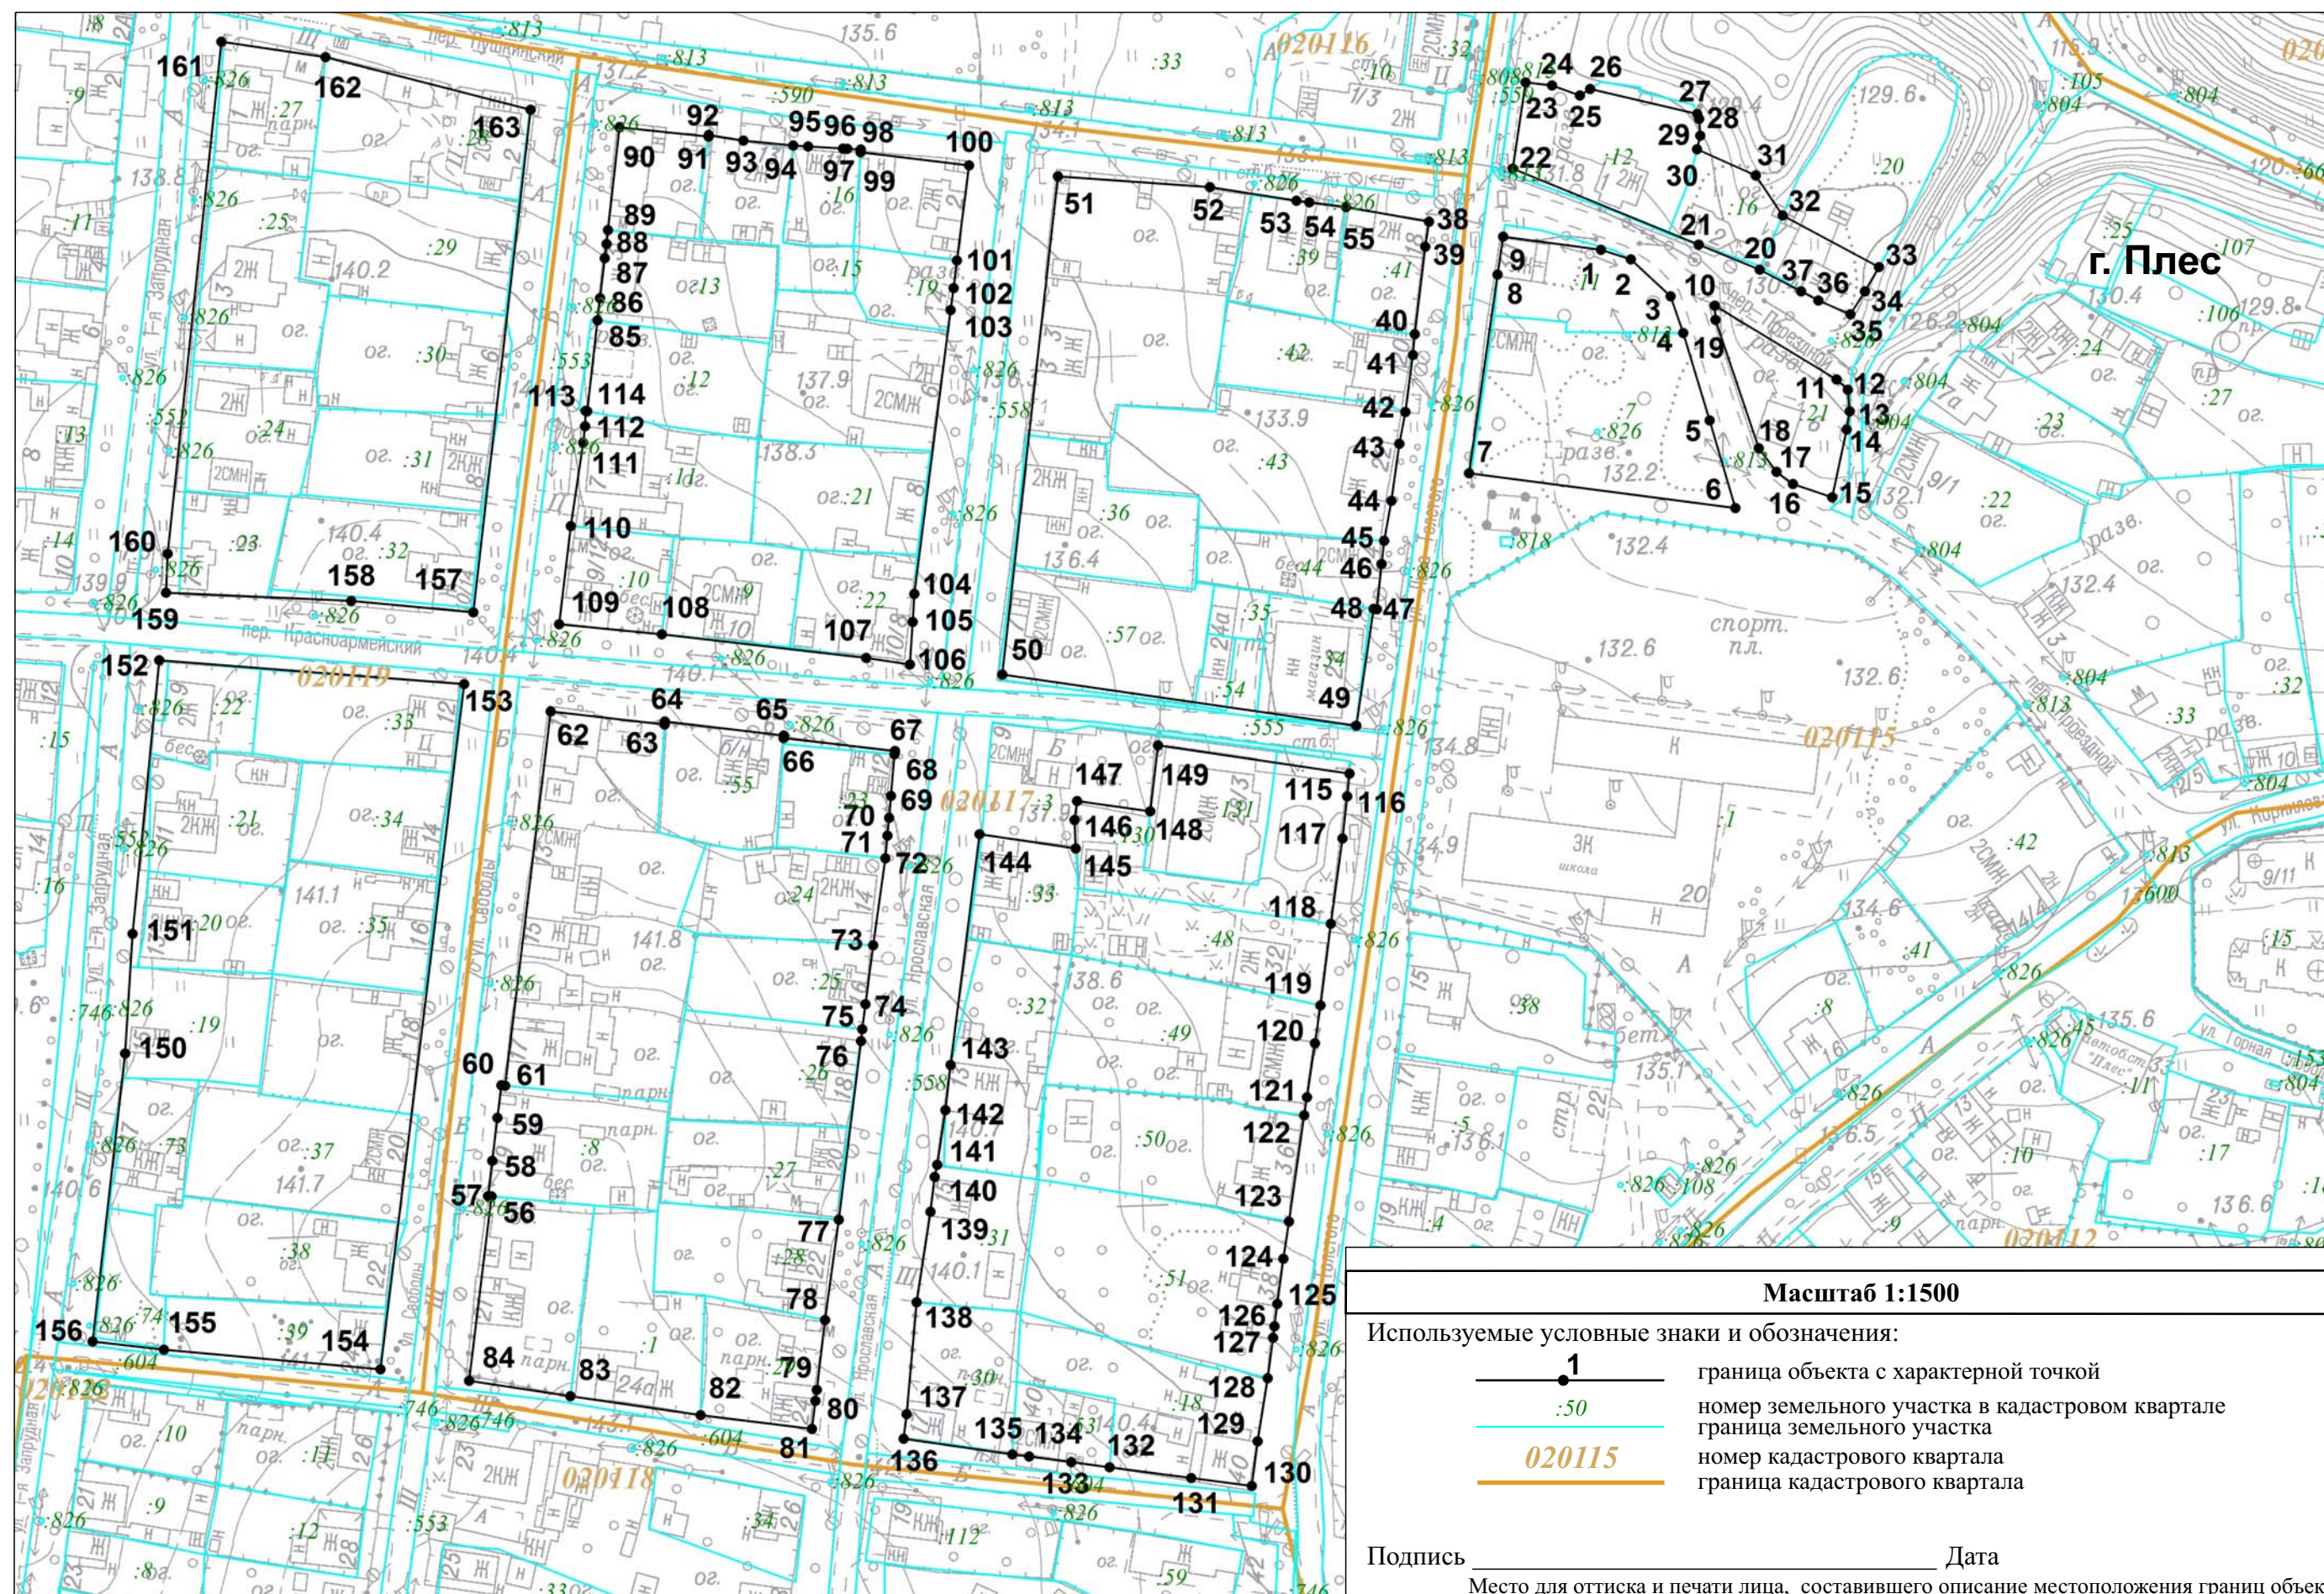

Масштаб 1:1500

Используемые условные знаки и обозначения:

- |  |        |                                                 |
|--|--------|-------------------------------------------------|
|  | 1      | граница объекта с характерной точкой            |
|  | :50    | номер земельного участка в кадастровом квартале |
|  | 020115 | номер кадастрового квартала                     |
|  |        | граница кадастрового квартала                   |

Подпись \_\_\_\_\_ Дата \_\_\_\_\_  
Место для оттиска и печати лица, составившего описание местоположения границ объекта