


Раздел 4  
План границ объекта

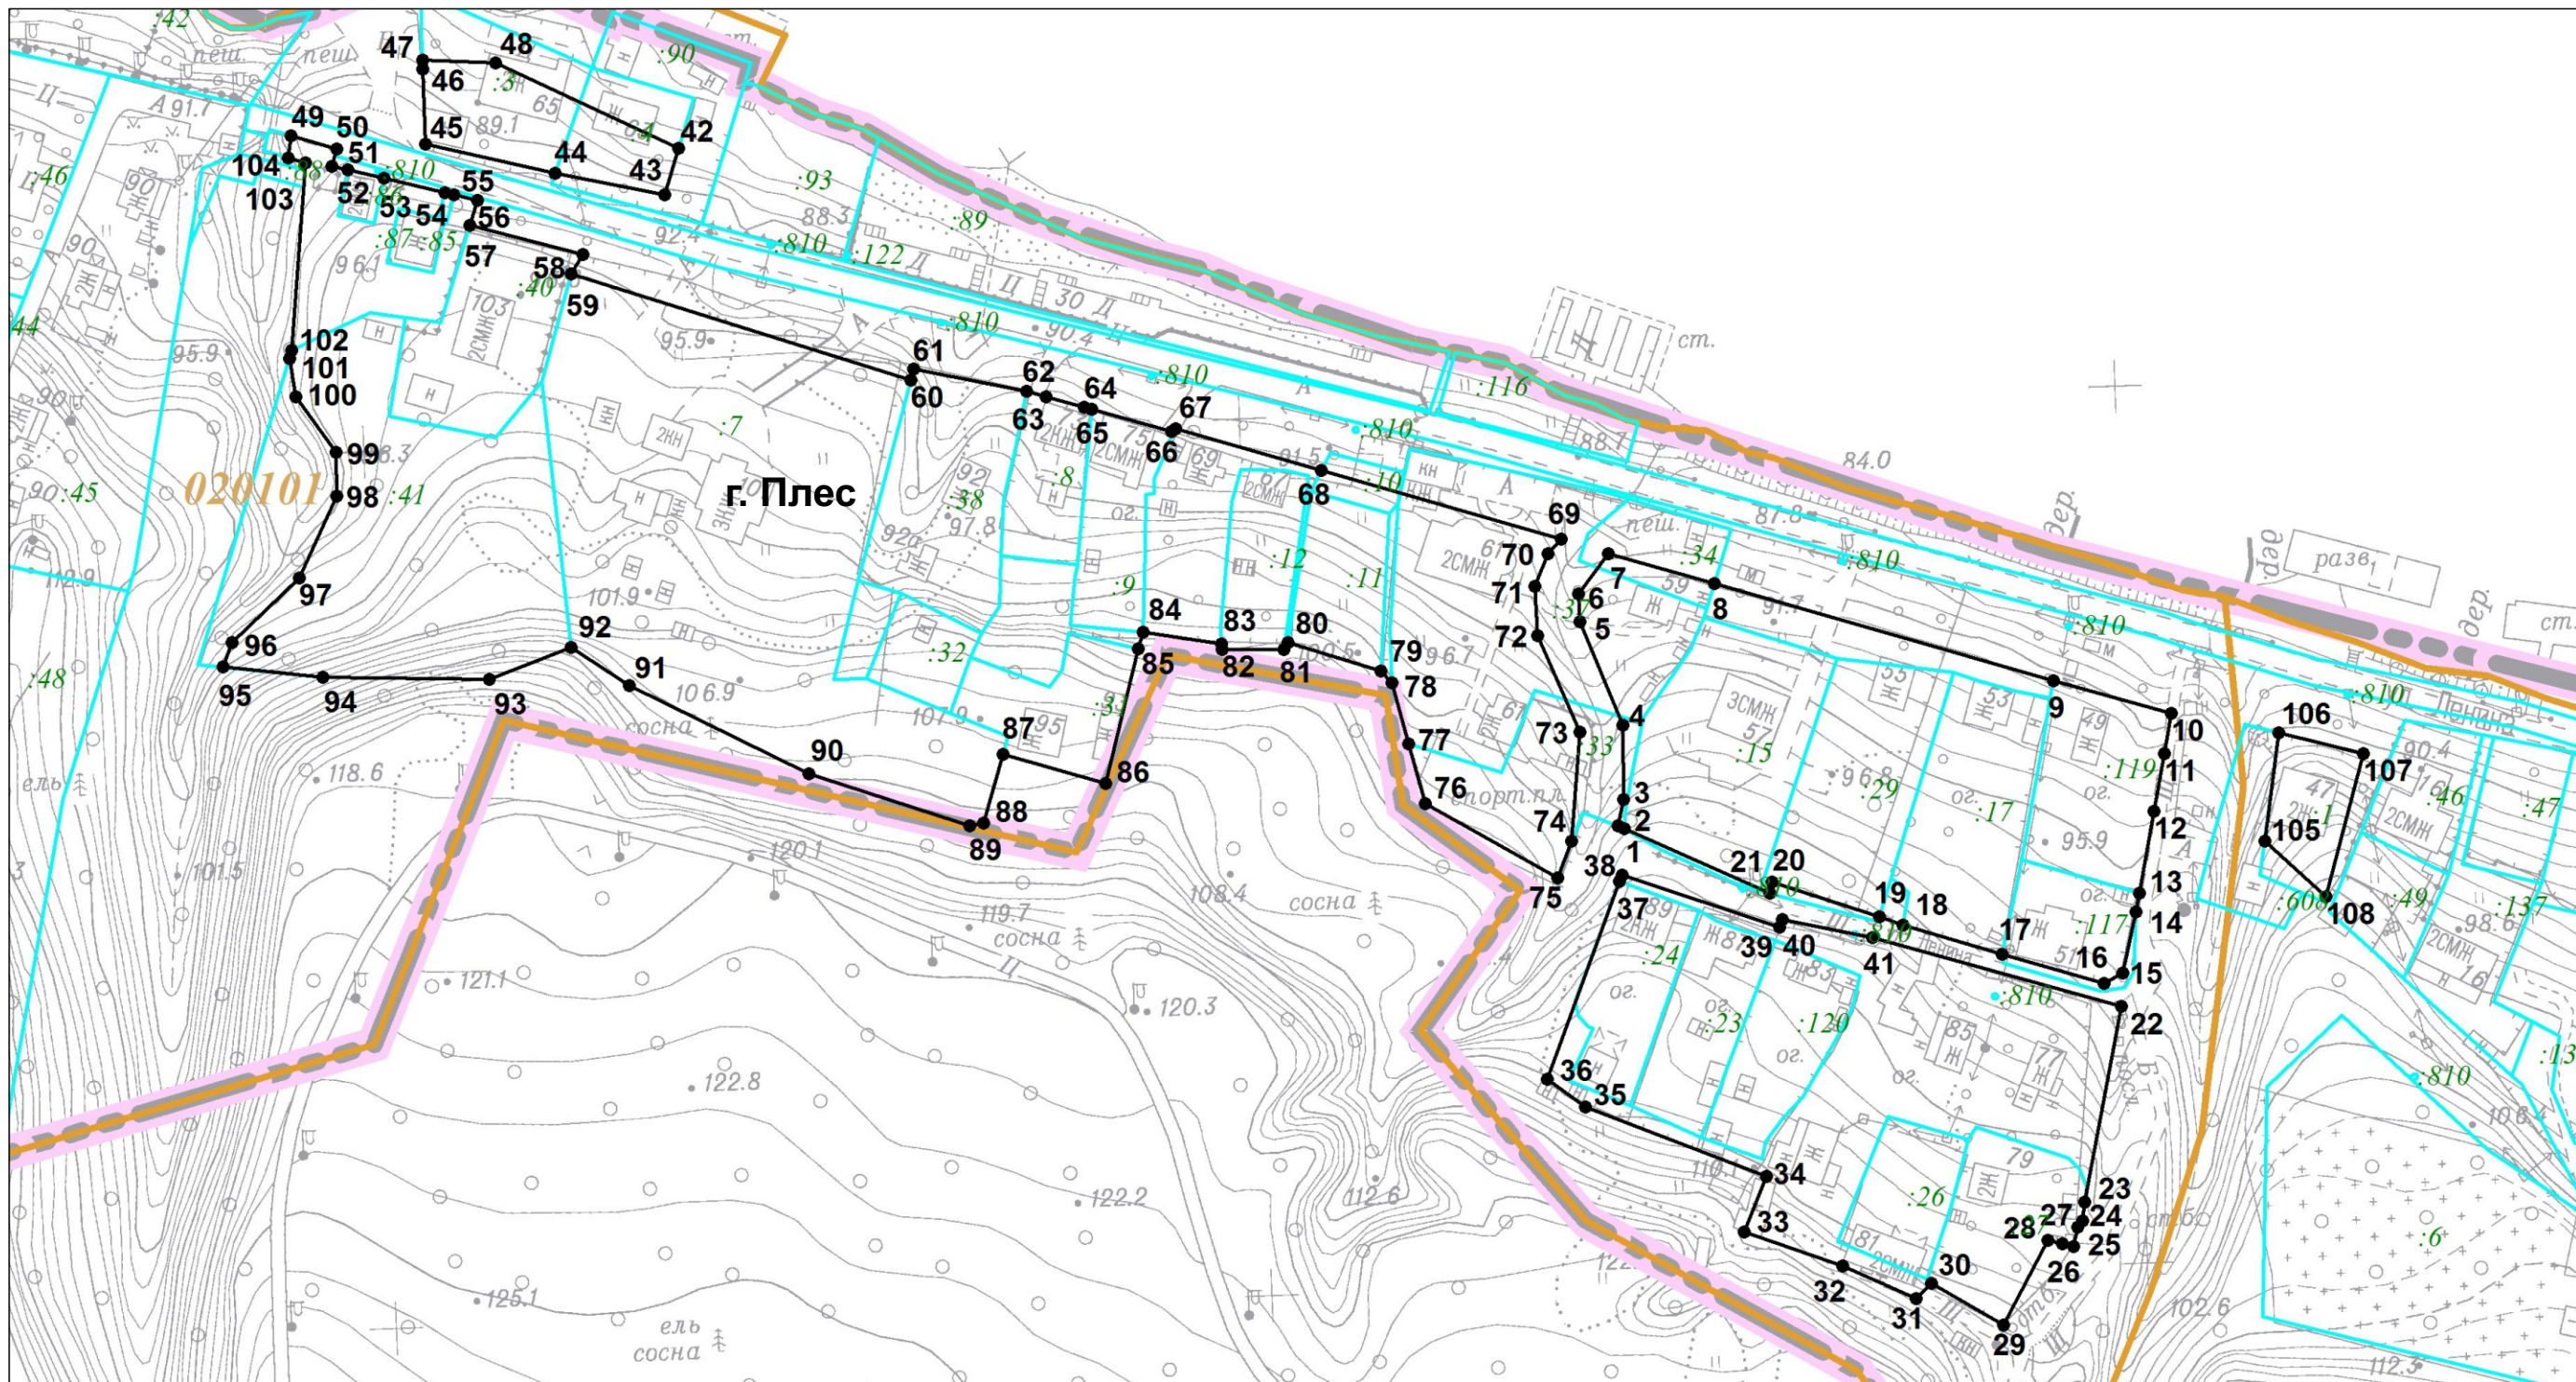

Масштаб 1:1600

Используемые условные знаки и обозначения:

- 1 — граница объекта с характерной точкой
- :38 — номер земельного участка в кадастровом квартале
- граница земельного участка
- 020101 — номер кадастрового квартала
- граница кадастрового квартала
- граница населенного пункта

Подпись \_\_\_\_\_ Дата \_\_\_\_\_  
Место для оттиска и печати лица, составившего описание местоположения границ объекта