


Схема планировочной организации земельного участка М 1:500

Ситуационный план

Земельный участок
№37:13:020123:688 - 1820 кв.м

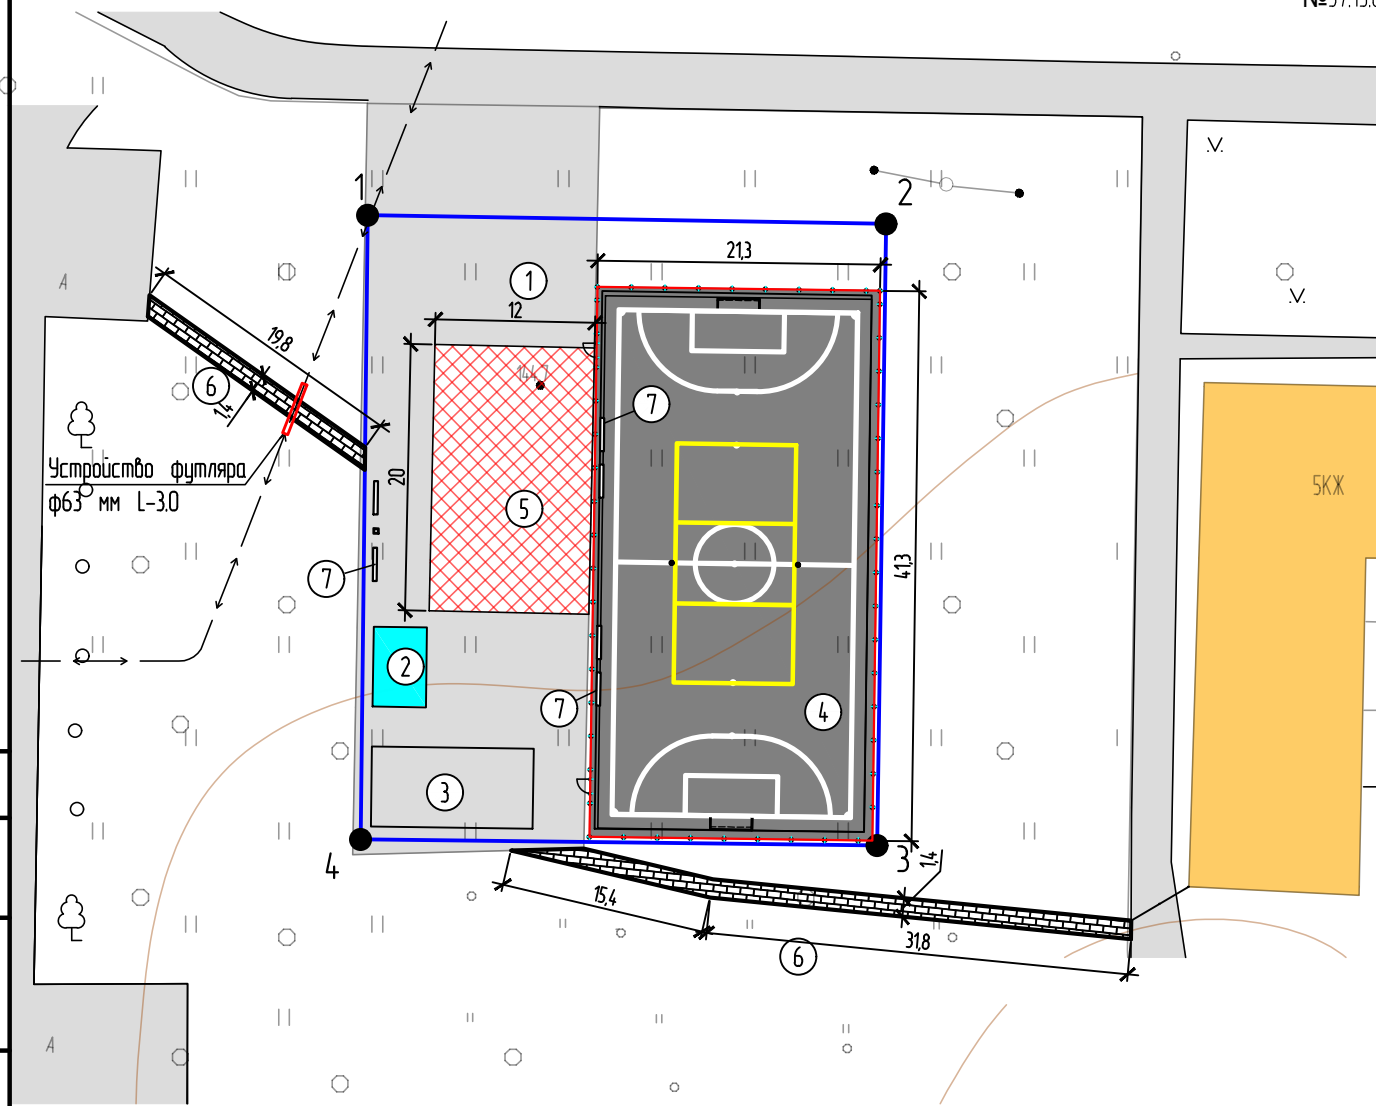

Условные обозначения

- Граница земельного участка с кадастровым номером №37:13:020123:688 - 1820 кв.м
- Существующее здание
- Существующее асфальтовое покрытие
- Номер объекта, зоны и места размещения объектов
- Номер точки поворота границы земельного участка

X=4749.53
Y=-3379.43

Общие данные

- Чертеж схемы планировочной организации земельного участка разработан на топографической съемке выполненной в 2020г. ООО "ЭКО ПРОЕКТ"
- Площадь земельного участка №37:13:020123:688 - 1820
- Застройка участка должна производиться в соответствии с Градостроительным кодексом Российской Федерации, а также с нормами и требованиями к параметрам застройки в регионе проведения строительства (реконструкции)

Согласовано

Инв. ? подл.	Возм. инв. ?	№ на плане	Наименование	Кол-во	Примечание
		1	Существующее асфальтовое покрытие спортивной площадки		Существующая
		2	Существующая зона размещения детских тренажеров под навесом	210 м2	Существующая
		3	Существующая зона размещения детского городка	40,0 м2	Существующая
		4	Зона размещения multifunctional спортивной площадки	878,0 м2	Проект
		5	Зона размещения комплекса силовых тренажеров и оборудования ГТО	240 м2	Проект
		6	Пути подхода к площадке с покрытием из брусчатки	90,0 м2	Проект
		7	Малые архитектурные формы (урны, лавочки)	1 шт, 6 шт.	Проект

Заказчик: Администрация Плесского городского поселения

10/ПС-21-ДП

«Благоустройство общественной территории по ул. Лесная г. Плесо посредством устройства спортивной площадки»

Изм.	Кол.уч.	Лист	Подпись	Дата	Дизайн проект	Стадия	Лист	Листов
							П	
					Вариант 1. Схема планировочной организации земельного участка М 1:500			

ООО " ЭКО ПРОЕКТ "